
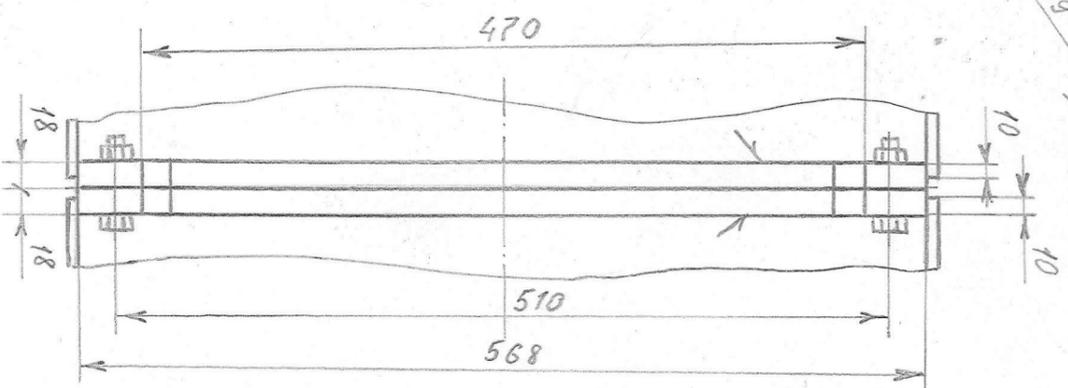
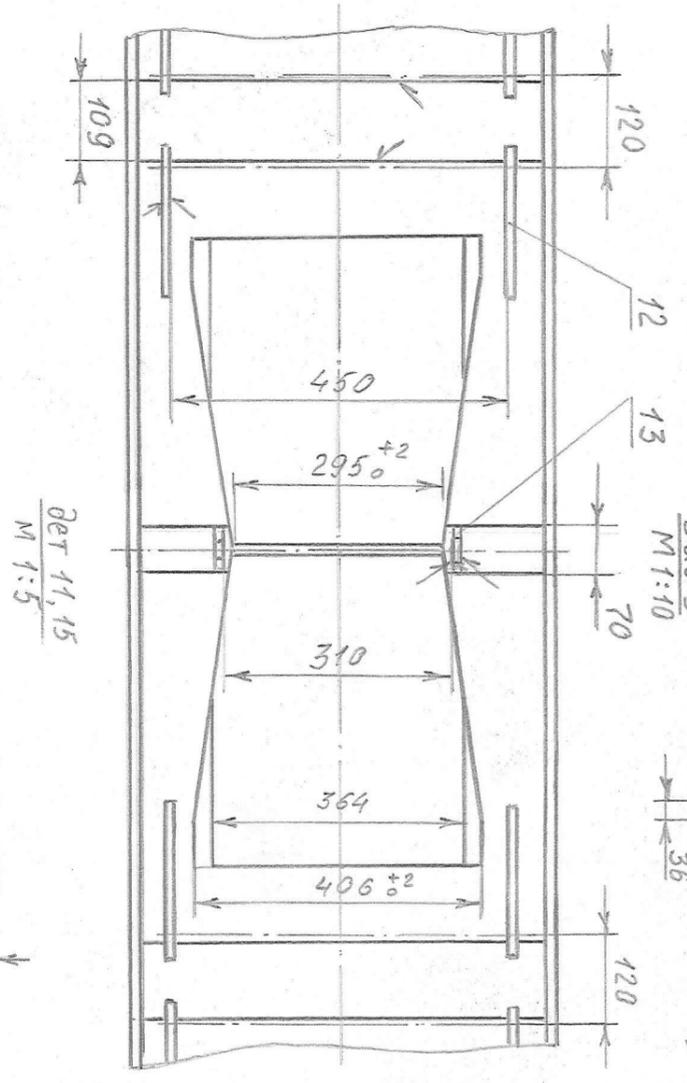
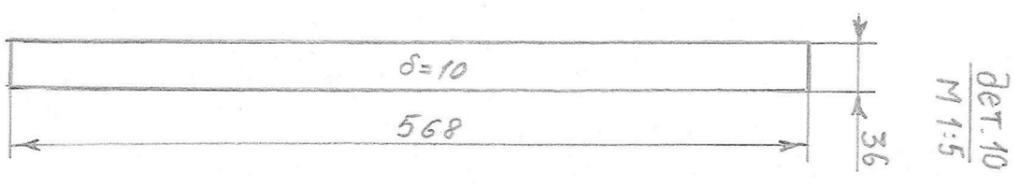
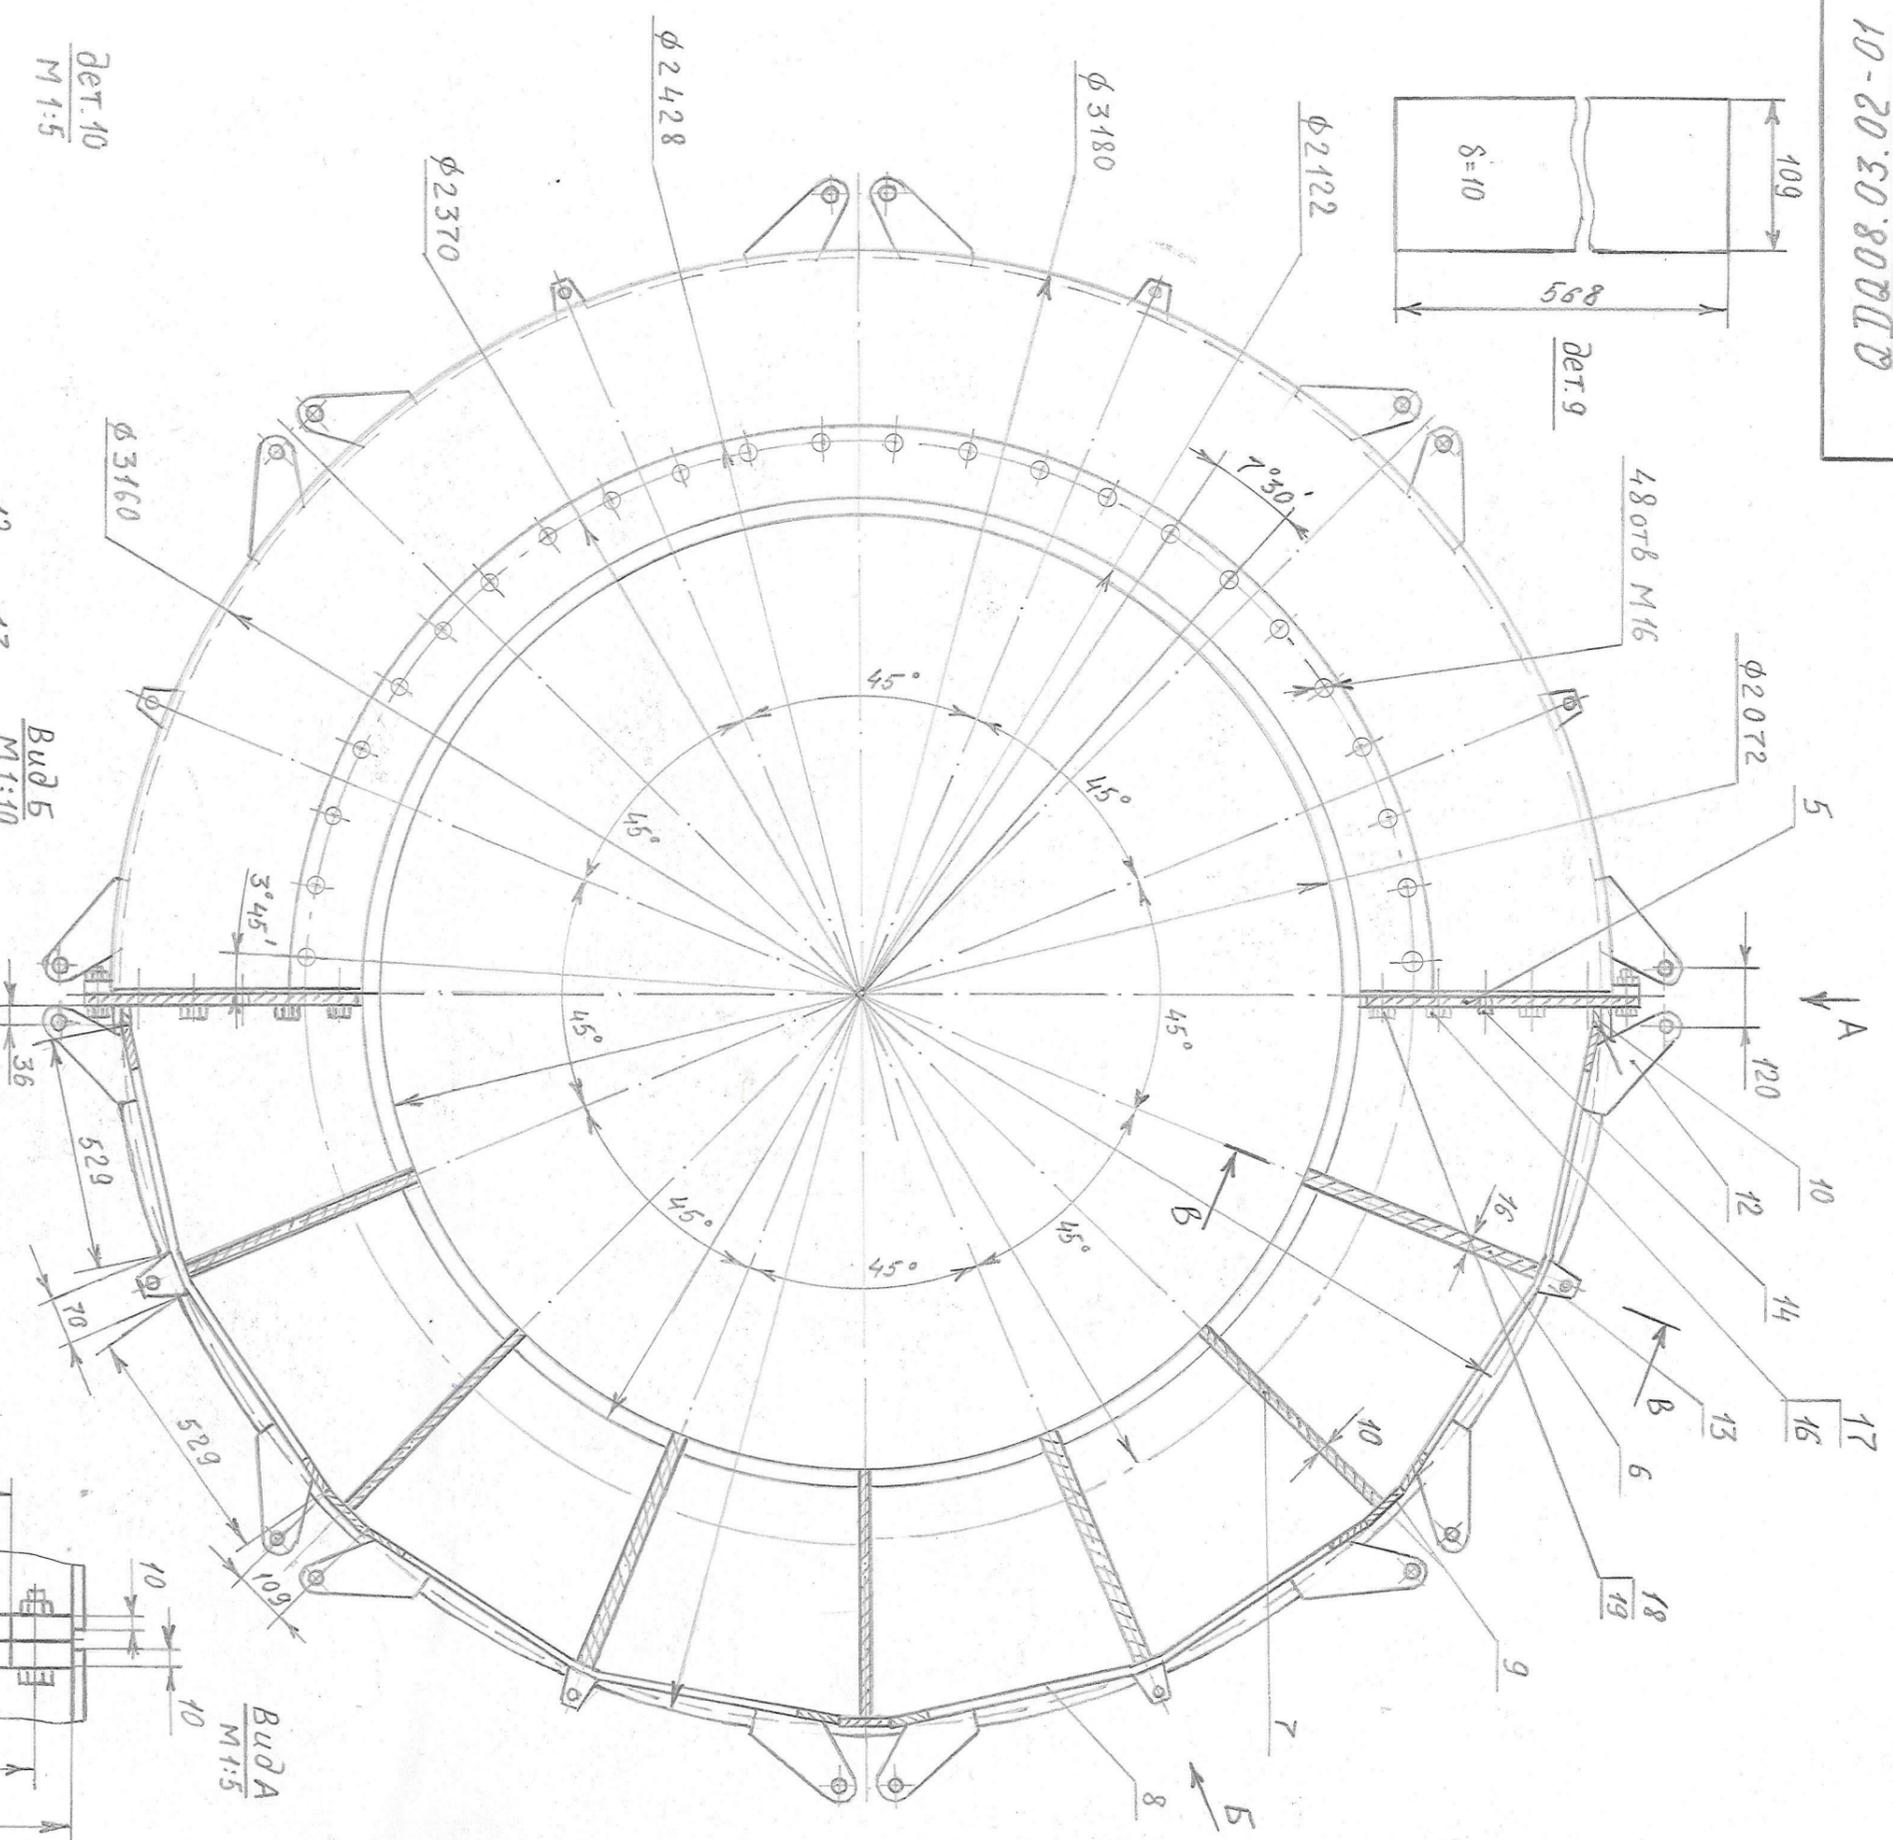


10-20.50.800D.D

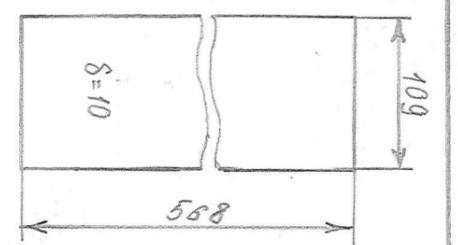

Det 10
M 1:5

Bud 5
M 1:10

Bud A
M 1:5

$\phi 3180$

Инв. № подл.		Подп. и дата		Взам. инв. №		Инв. № дубл.		Подп. и дата		Справ. №		Перв. примен.												
Изм.	Лист	№ докум.	Подп.	Дата	№ докум.	Подп.	Дата	№ докум.	Подп.	Дата	№ докум.	Подп.	Дата											
Формат	Зона	Поз.	Обозначение										Наименование										Кол.	Примечание
		7											Перемычка 420 x 534										6	
													Лист 10 ГОСТ 19903-94 Ст 3 нс ГОСТ 380-74											
		8											Пластина с вырезом 568 x 1028										8	
													Лист 10 ГОСТ 19903-94 Ст 3 нс ГОСТ 380-74											
		9											Вставка 109 x 568										6	
													Лист 10 ГОСТ 19903-94 Ст 3 нс ГОСТ 380-74											
		10											Вставка 36 x 568										4	
													Лист 10 ГОСТ 19903-94 Ст 3 нс ГОСТ 380-74											
		11											Ребра жесткости 66 x 500										8	
													Лист 16 ГОСТ 19903-94 Ст 3 нс ГОСТ 380-74											
		12											Проушина большая										32	
													Лист 16 ГОСТ 19903-94 Ст 3 нс ГОСТ 380-74											
		13											Проушина малая										16	
													Лист 16 ГОСТ 19903-94 Ст 3 нс ГОСТ 380-74											
		14											Штифт ф 20 x 50										4	
													Круге 25 ГОСТ 2591-71 Круге Сталь 45 ГОСТ 1961-73											
		15											Ребра жесткости 66 x 500										6	
													Лист 10 ГОСТ 19903-94 Ст 3 нс ГОСТ 380-74											
													Стандартные изделия											
		16											Болт М 24 x 80										8	
													ГОСТ 7798-70											

ОДЭ 08.03.02-01

